


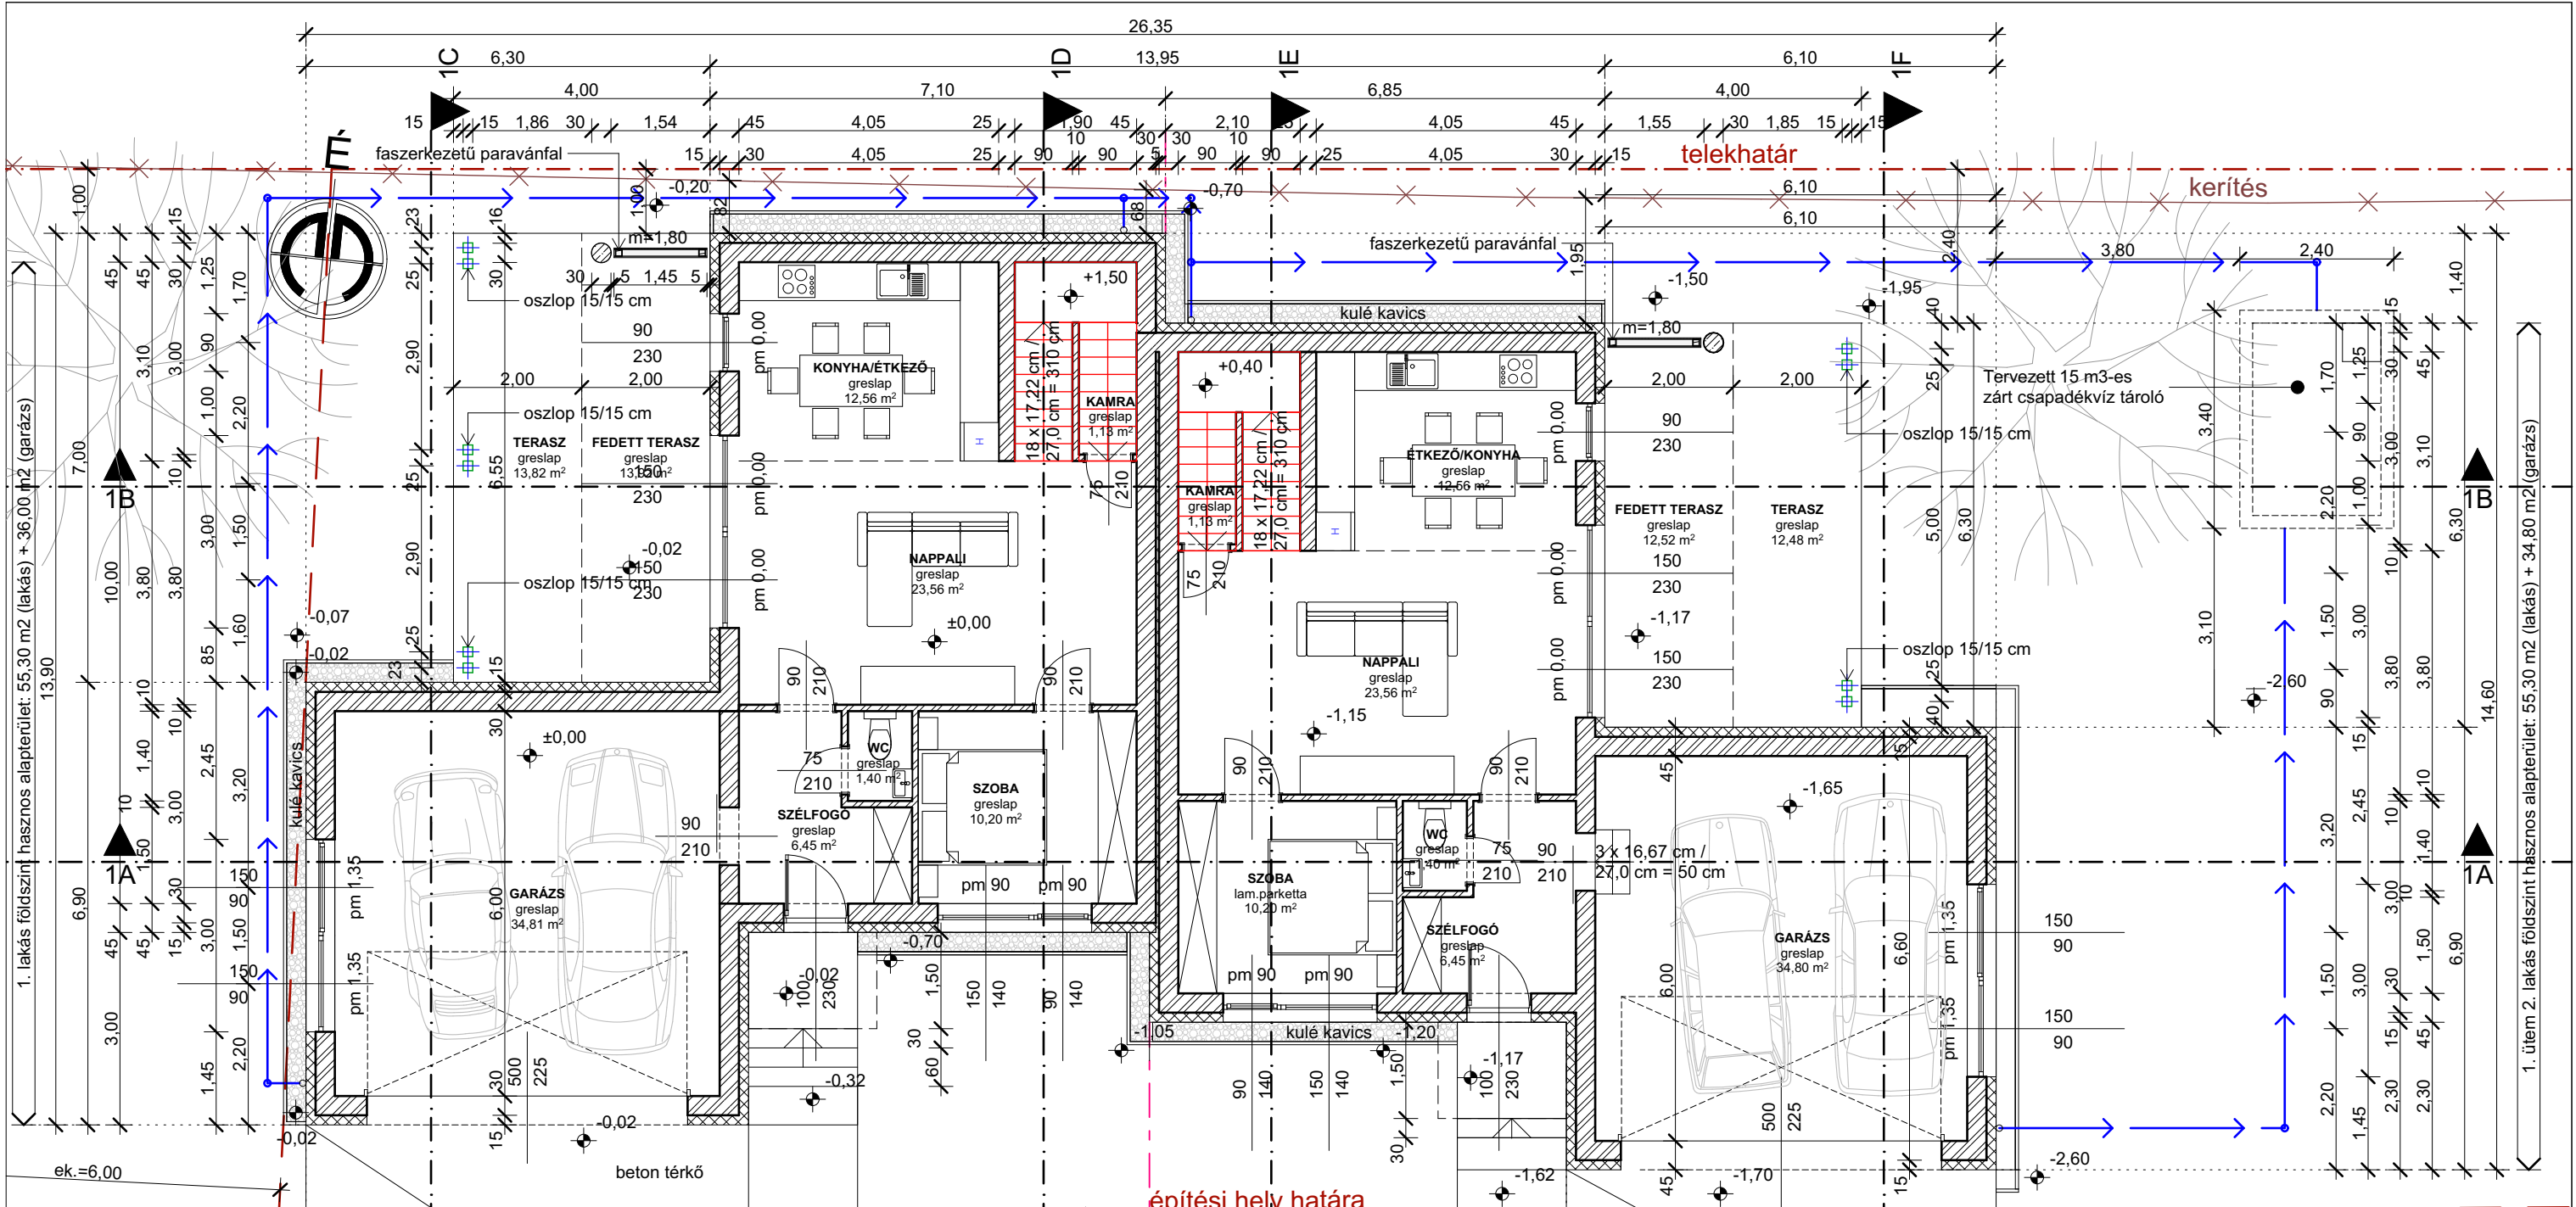

Jelmagyarázat:

- Vázkerámia falazat
- Vasbeton szerkezetek
- Beton szerkezetek
- Polisztirol hőszigetelés
- Extrudált polisztirol hőszigetelés
- Ásványgyapot hőszigetelés
- Faszerkezetek
- Kavicsfeltöltés
- Földfeltöltés
- Termett talaj

A TERV KOLLÁR LEVENTE TERVEZŐ SZELLEMI ALKOTÁSA, MELY SZERZŐI JOGVÉDELMET ÉLVEZ, FELHASZNÁLÁSA CSAK A SZERZŐ HOZZÁJÁRULÁSÁVAL LEHETÉSES!

MEGRENDELŐ: TÜZ-PARTNER Kft. 7935 Csebény, Fő utca 40.		TERVEZŐ: MOLEKO BT. KOLLÁR LEVENTE OKL. ÉPÍTÉSZ TERVEZŐI NJSZ.: É - 02 - 0597 ÉPÍTÉSZ KAMARAI SZÁM: 02 - 0597 7624, PÉCS BUDAY DEZSŐ UTCA 4. MOBIL: +36(30)9015528	
1. ütem Földszinti alaprajz		TERVEZŐ:	
DÁTUM: PÉCS, 2026.05.	TERVFAJTA: ENGEDÉLYEZÉSI	MUNKASZÁM: 16/2025	MÉRETARÁNY: M 1 : 100
RAJZSZÁM: É-101_REV03			