


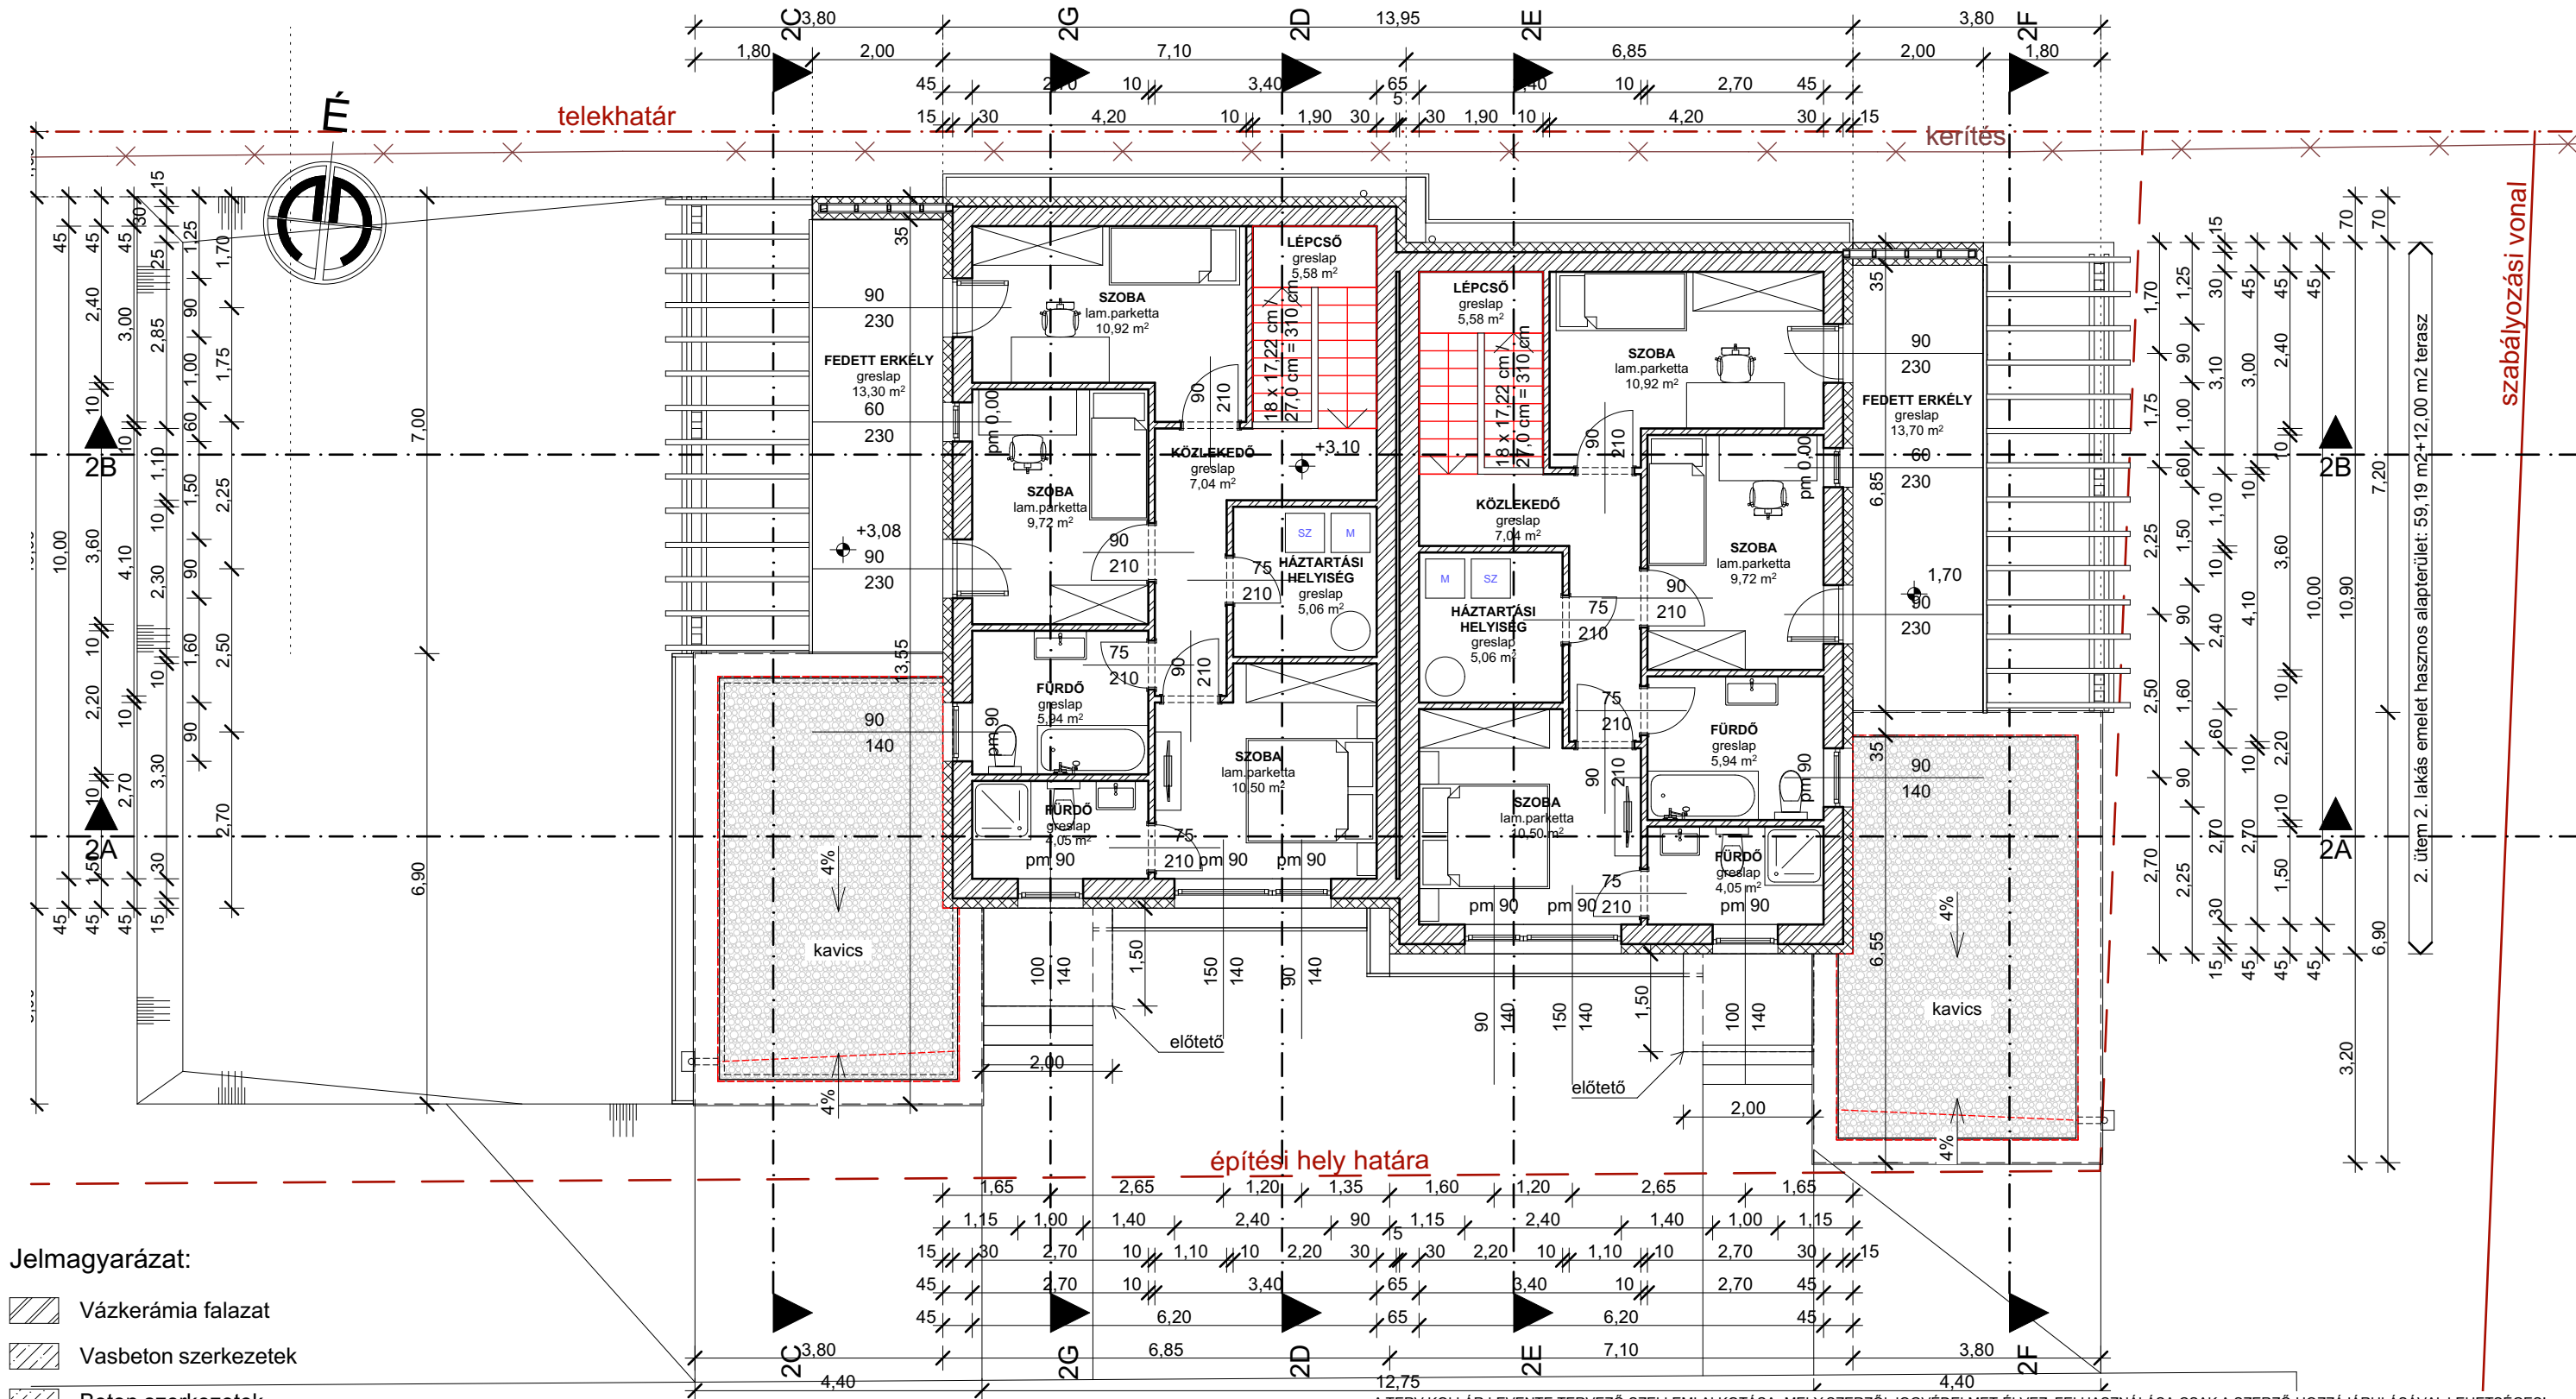

Jelmagyarázat:

- Vázkerámia falazat
- Vasbeton szerkezetek
- Beton szerkezetek
- Polisztirol hőszigetelés
- Extrudált polisztirol hőszigetelés
- Ásványgyapot hőszigetelés
- Faszerkezetek
- Kavicsfeltöltés
- Földfeltöltés
- Termett talaj

MEGRENDŐ: TÜZ-PARTNER Kft. 7935 Csebény, Fő utca 40.		TÜZ-PARTNER KFT., 7935 CSEBÉNY, FŐ UTCA 40. SZÁM ALATTI TÁRSASÁG, 7631 PÉCS, FAGYAL UTCA (HRSZ.: 60331) SZÁM ALATTI TELKÉN, ÚJ KÉTLAKÁSOS LAKÓÉPÜLET ÉPÍTÉSI ENGEDÉLYEZÉSI TERVÉHEZ		TERVEZŐ: MOLEKO BT. KOLLÁR LEVENTE OKL. ÉPÍTÉSZ TERVEZŐI NJSZ.: É - 02 - 0597 ÉPÍTÉSZ KAMARAI SZÁM: 02 - 0597 7624, PÉCS BUDAY DEZSŐ UTCA 4. MOBIL: +36(30)9015528	
DÁTUM: PÉCS, 2026.05.		TERVFAJTA: ENGEDÉLYEZÉSI		MUNKASZÁM: 16/2025	
				MÉRETARÁNY: M 1 : 100	
				RAJZSZÁM: É-202_REV02	